



Plano de replanteo de la
concesión otorgada por O. de ¹⁰ de Mayo
de 1939 a "Masó Hermanos. S. A." de Vi-
go, para ampliar el muelle de servi-
cio y rampa varadero de la fabri-
ca de conservas de su propiedad, en
la playa del Palqueirón, zona
marítimo terrestre de la ría de Vigo.

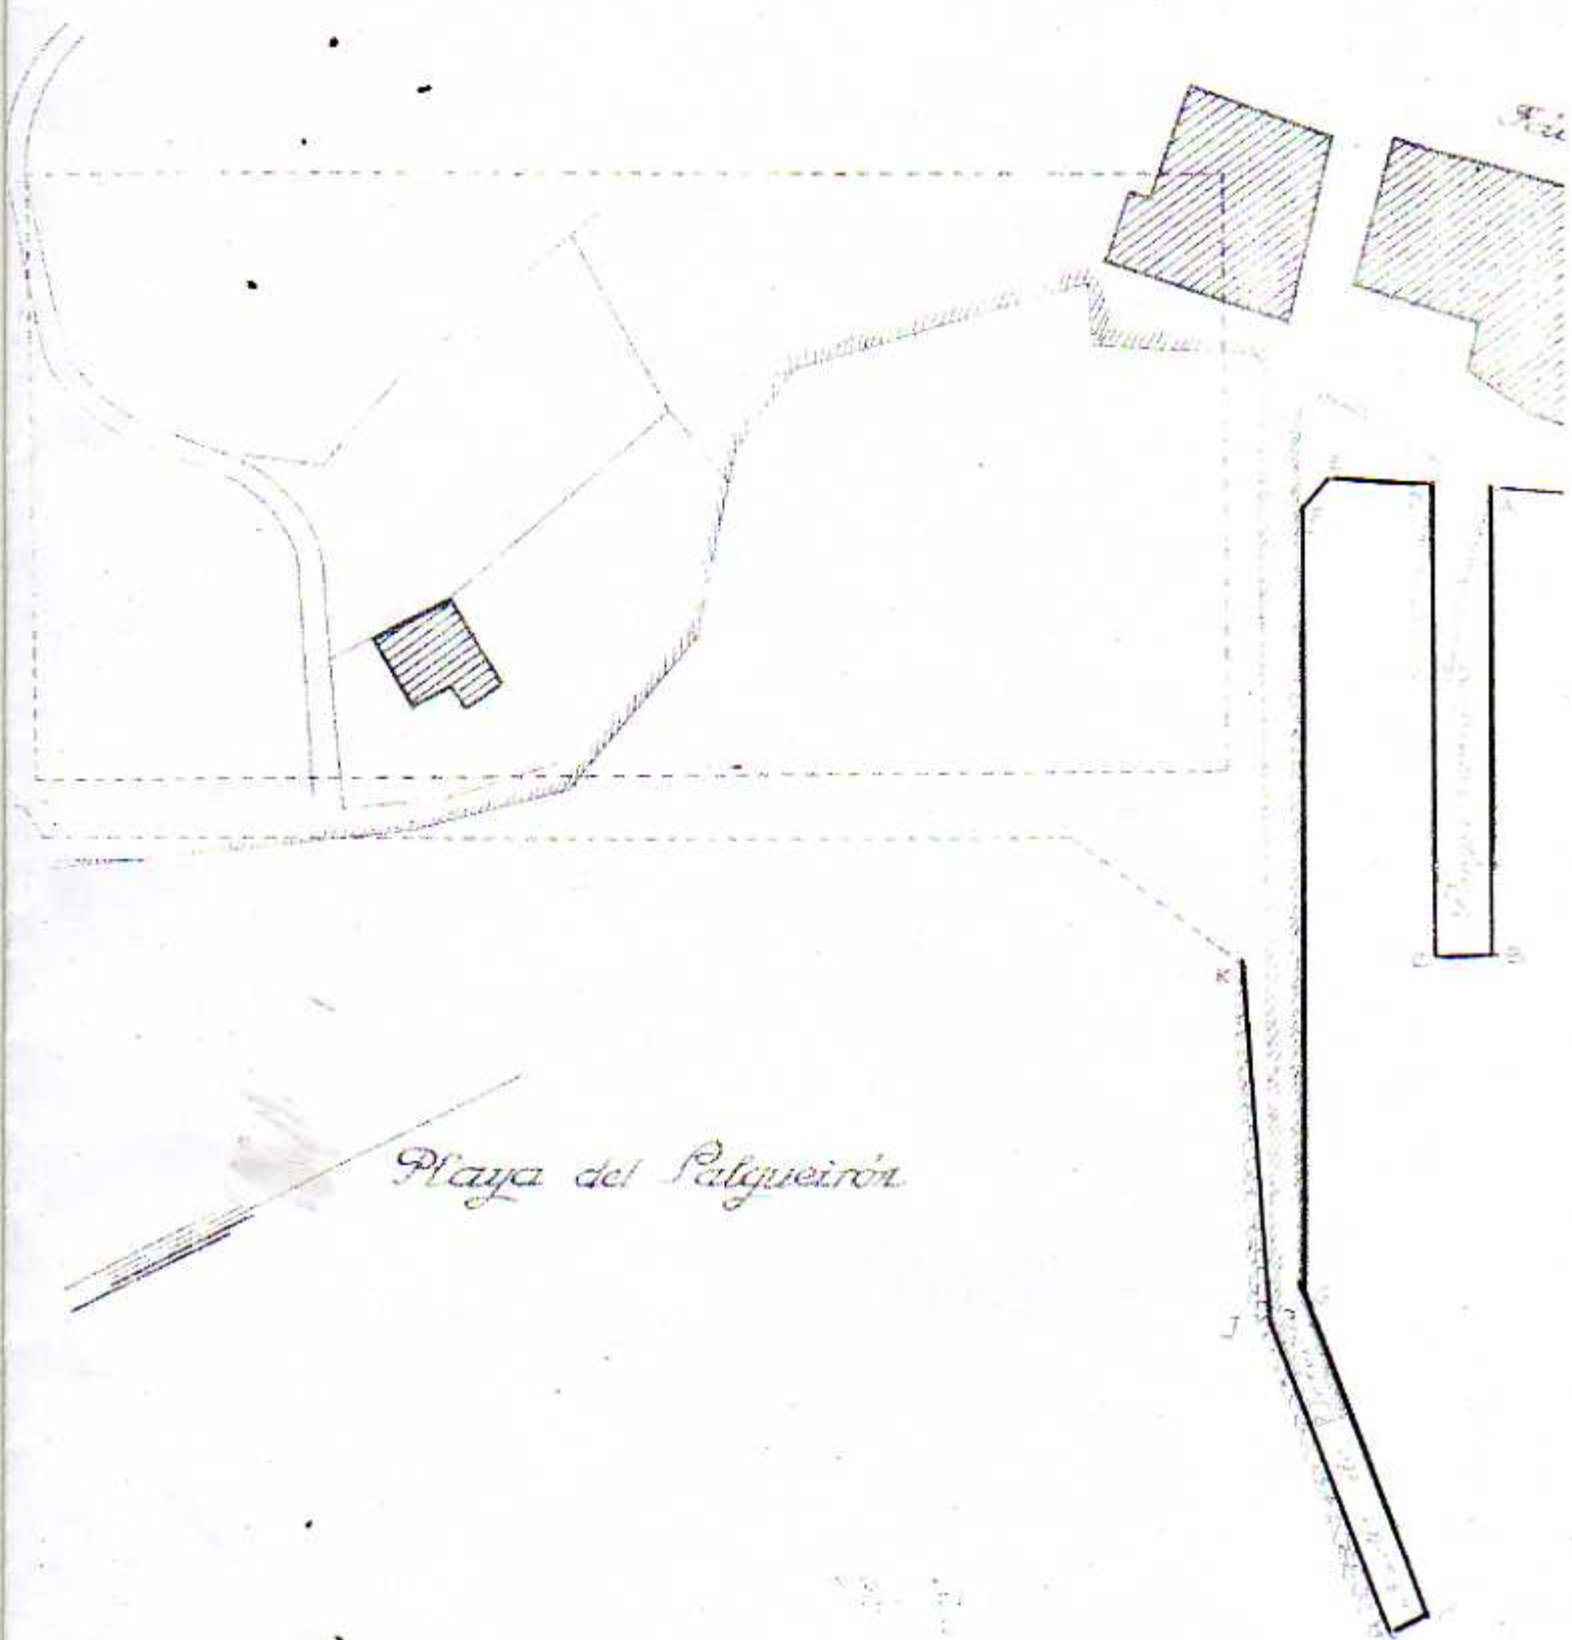


Playa del Palqueirón

F. 22

Fábrica de cose

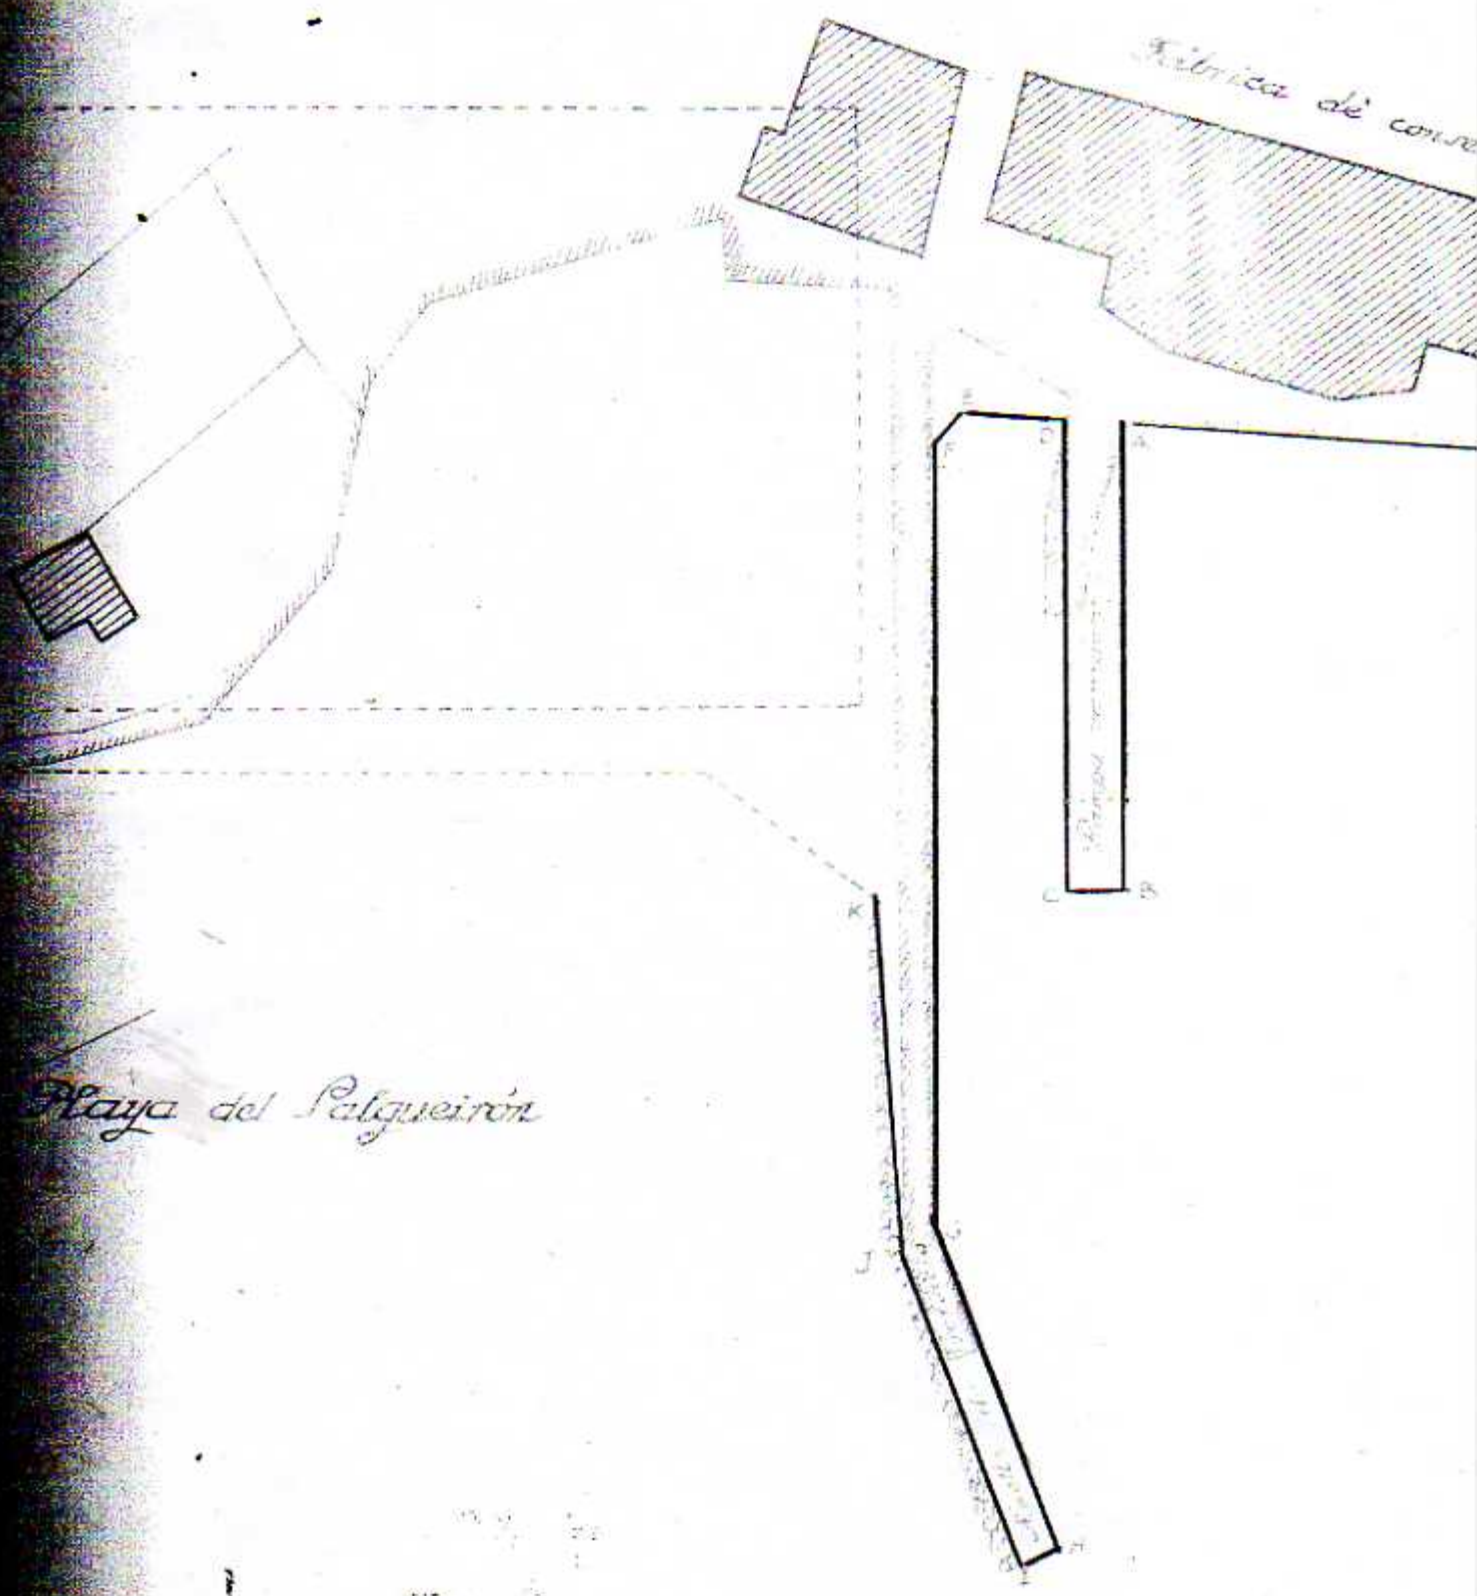

Playa del Palqueirón

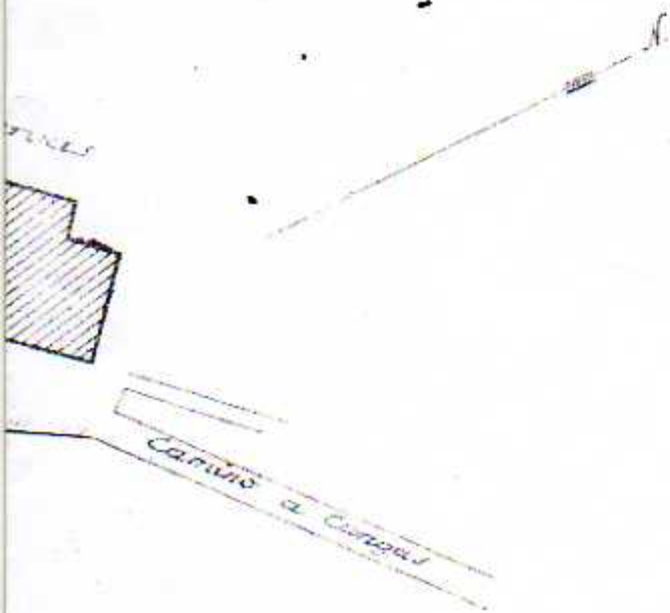

Escala 1:1000

Cangas 27 de Mayo de 1939.
Año de la Victoria.

El Ingeniero Director de
Obras del Puerto de Vigo

El Ingeniero representante
de la Jefatura de O.P.

D. J. J. J.

El Concesionario

El Ayudante de O.P.



V. B.
El Ingeniero Jefe

Zona no aterrada (Aprox. ~~2.115,6~~ m²)
2.115,6

Playa del Palqueirón

Rampa varadero

Ampliación del muelle

*El Ingeniero Direc
Obras del Puerto de*

El Concesionario

