


Plano de replanteo de la con-
 sideración a D. Gaspar Martín García, ge-
 nte de Masio Henmaros por O. M. de 31 de Ma-
 o de 1946, modificando la otorgada en 25 de
 unio de 1943 para ocupar terrenos en la zona
 ubicada dentro de la vía de N.º, para
 explotación de sus fábricas de conservas, abas
 y lugar denominada "El Salgueiron" en Cangas
 de Morrazo.

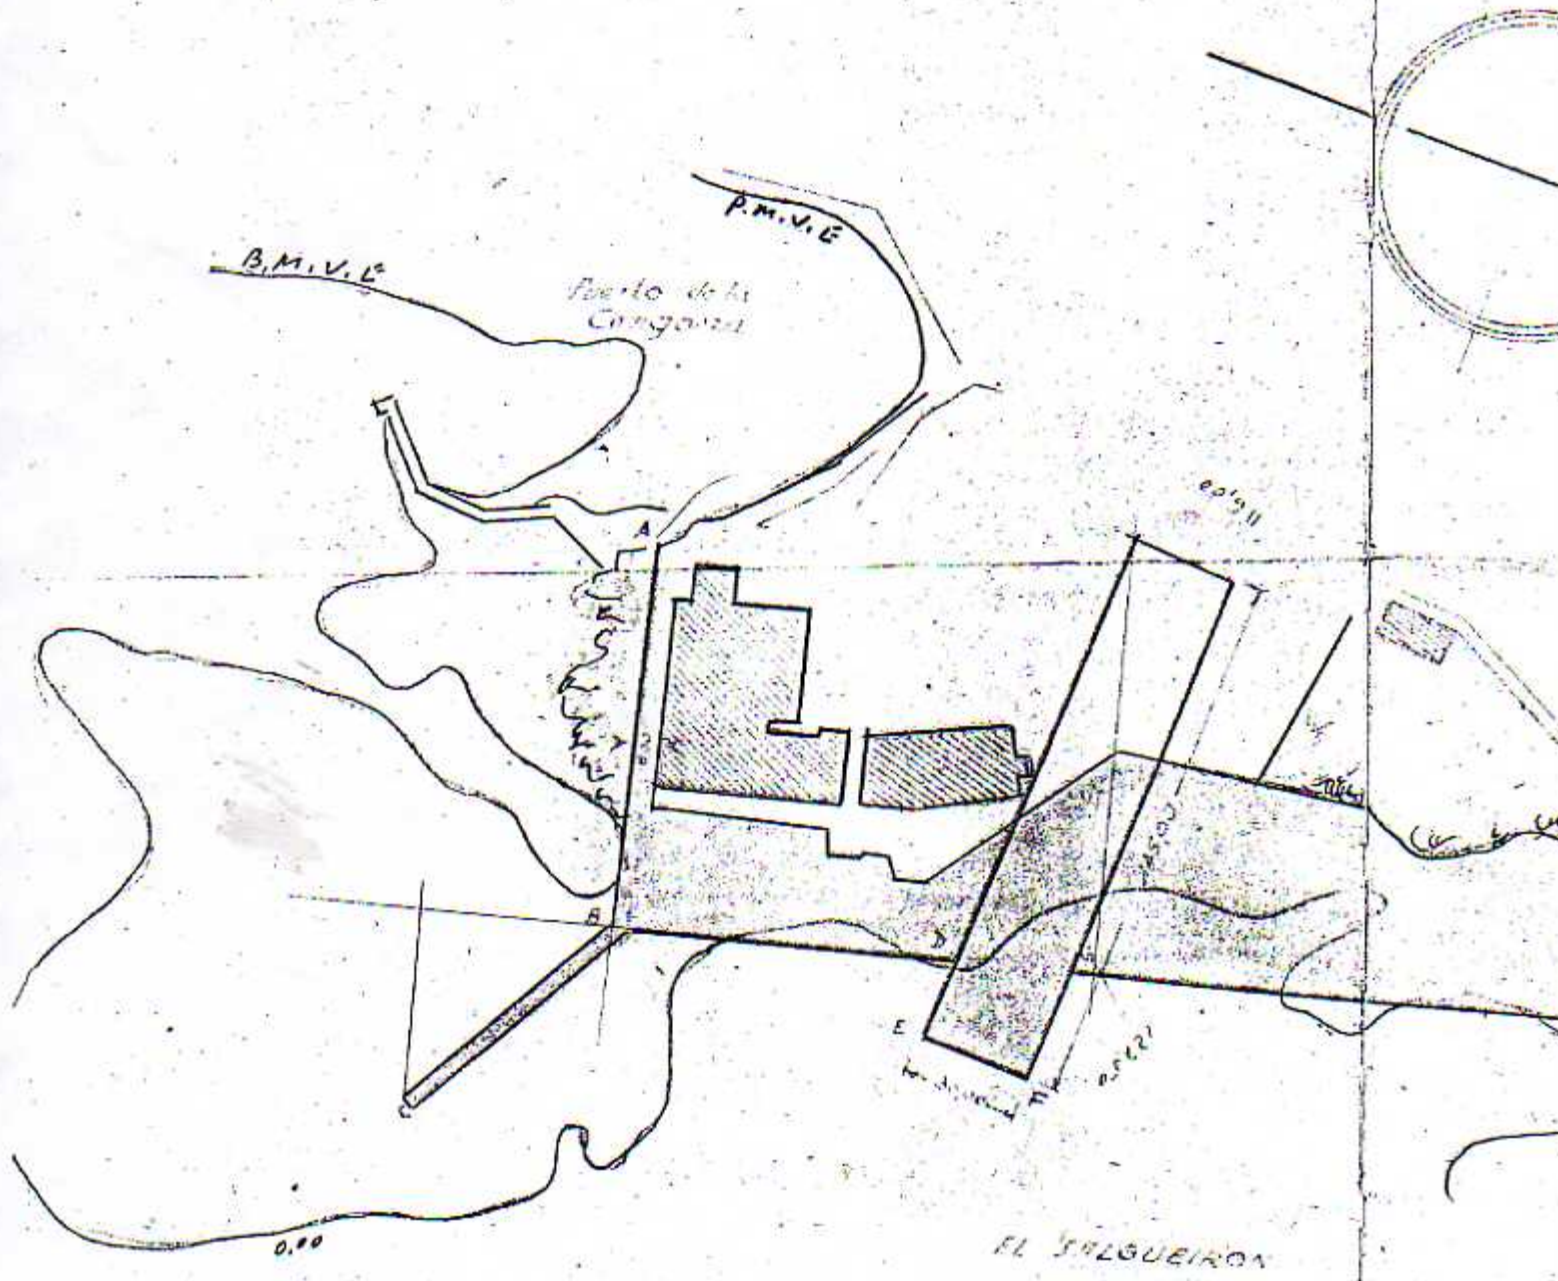



Escala 1:2000

Carta 17 de Septiembre a

El Ingeniero Arce
 (Vice. del Puerto de)

El Ingeniero
 de la Escuela

Alfonso

El Comisario

El Asesor

1908
 Ingeniero
Alfonso